
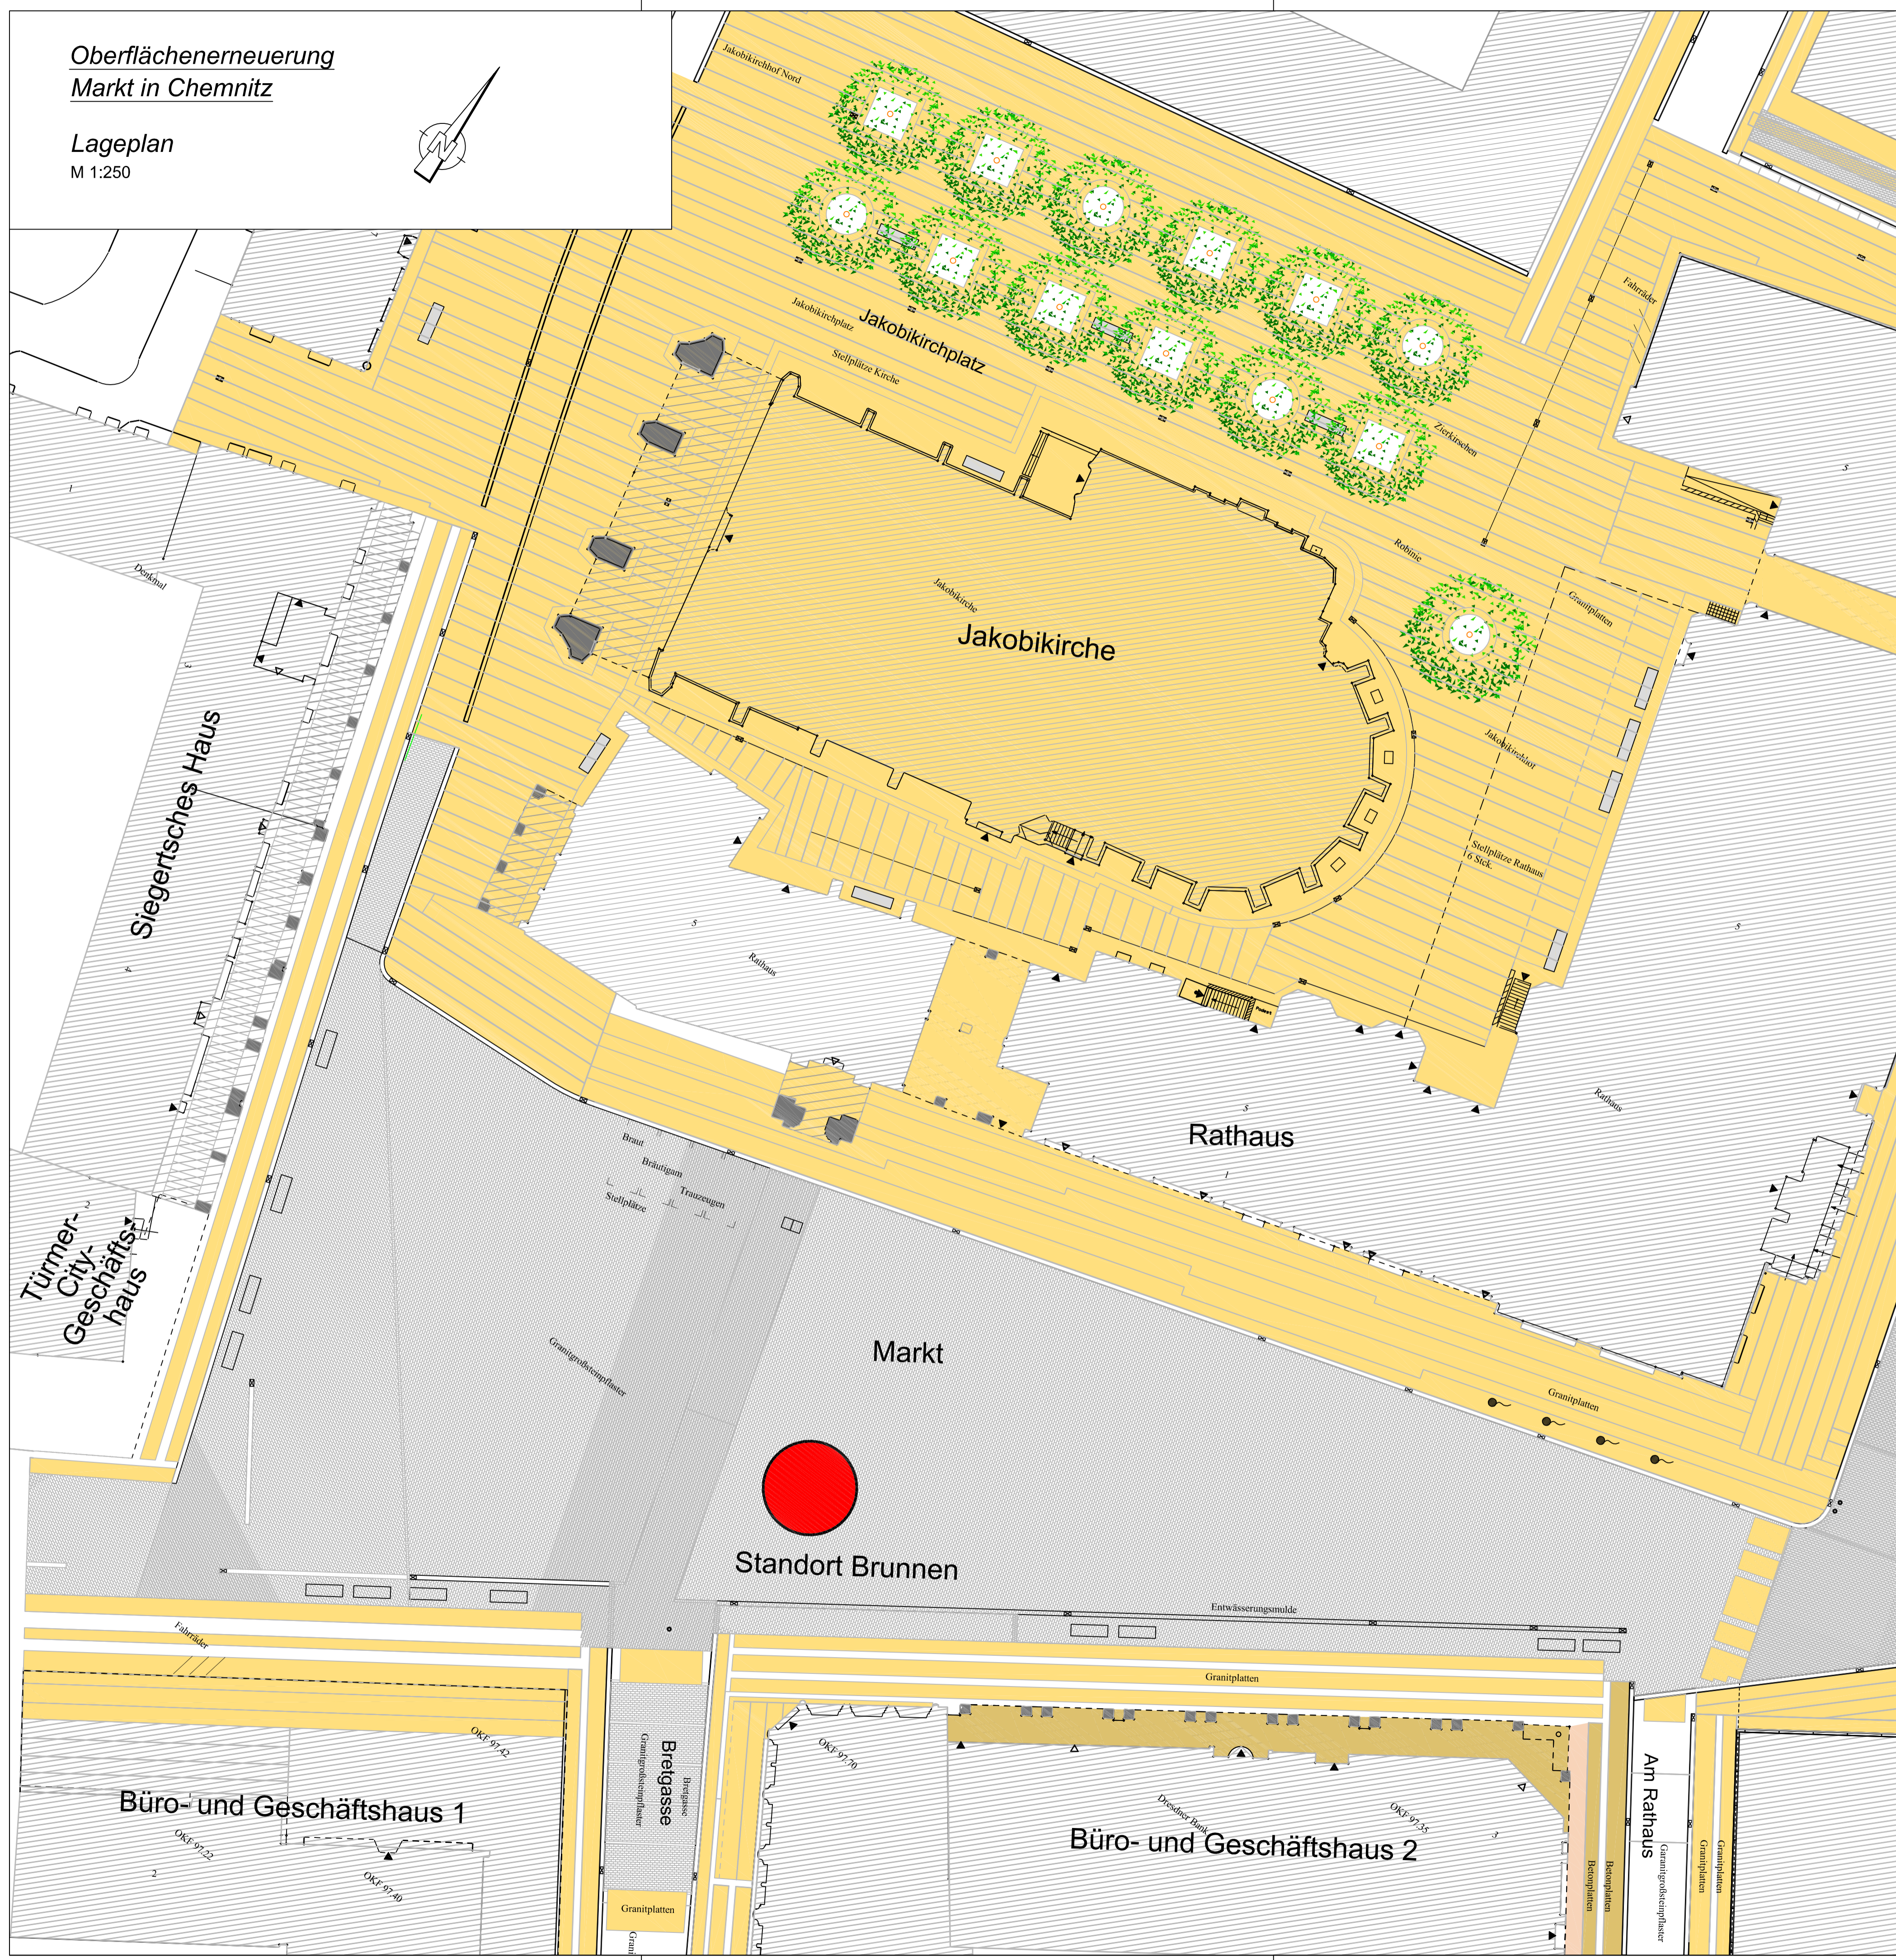



**Oberflächenerneuerung
Markt in Chemnitz**

Lageplan
M 1:250

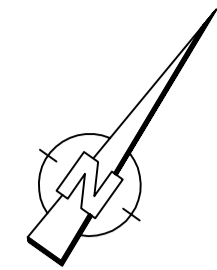

LEGENDE BEFESTIGUNG

- Befestigung – Granitpflaster
- Befestigung – Granitplatten
- Befestigung – Plattenbelag

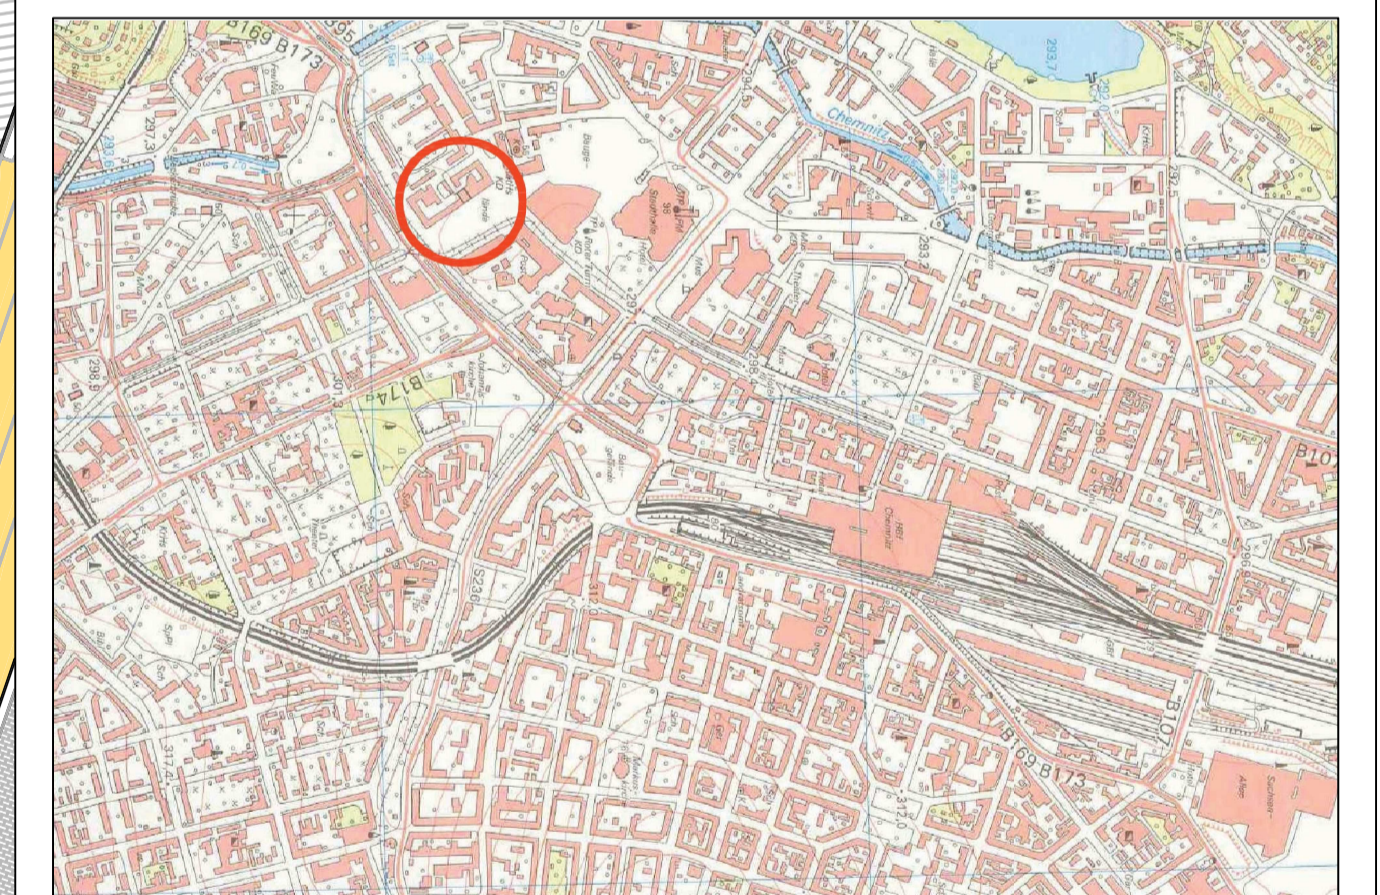

Nr.	Art der Änderung	Datum	Zeichen

bearbeitet		Datum	Zeichen
		04.05.2015	
gezeichnet		04.05.2015	
geprüft:			

	Stadt CHEMNITZ Tiefbauamt Abt. 66.3 Annaberger Str. 89 09120 Chemnitz	Unterlage 01 Blatt Nr. 1 Reg.Nr.
	Datum	Zeichen

bearbeitet gezeichnet geprüft	Datum Zeichen
Proj.Nr. S_15002 Maßstab 1: 250 AUSFÜHRUNGSPLANUNG	

Aufgestellt: Chemnitz, den	Abteilungsleiter Straßenneubau Amtsleiter Tiefbauamt
-------------------------------	---