


Gemarkung Glösa

Flurstück T.v. 48/i - Gemarkung Glösa

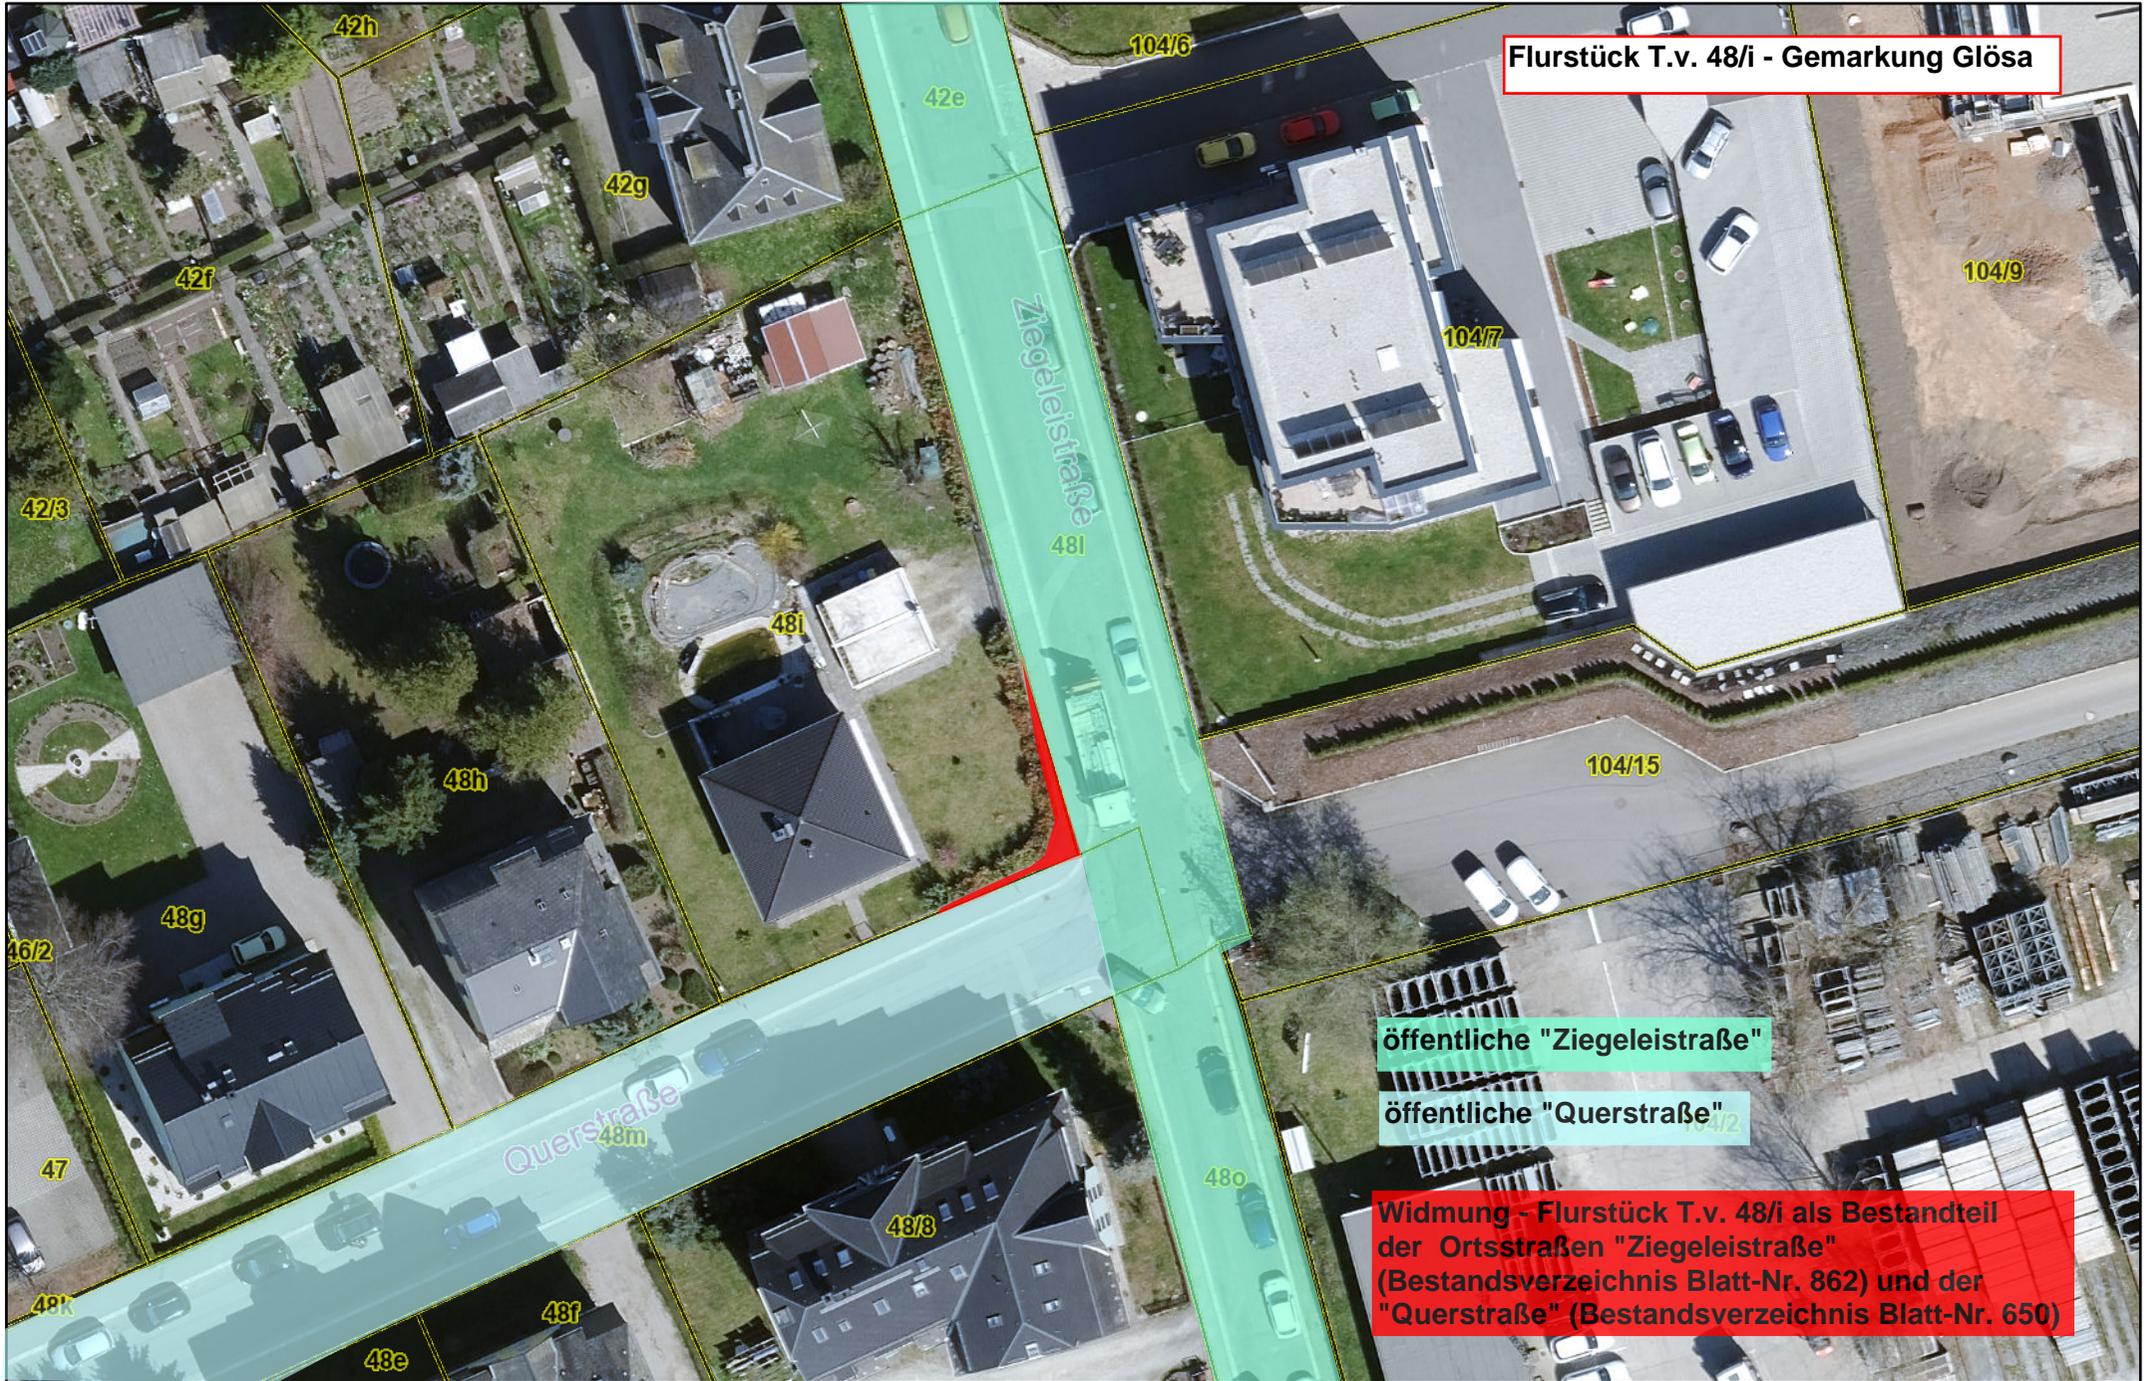

öffentliche "Ziegeleistraße"

öffentliche "Querstraße"

Widmung - Flurstück T.v. 48/i als Bestandteil der Ortsstraßen "Ziegeleistraße" (Bestandsverzeichnis Blatt-Nr. 862) und der "Querstraße" (Bestandsverzeichnis Blatt-Nr. 650)

